



APRESENTA

CME

CENTRO MÉDICO **EUROVILLE**



PROPORCIONE
MAIS **CONFORTO E**
TRANQUILIDADE
A SEUS PACIENTES

INFRAESTRUTURA COMPLETA

PARA OFERECER
O MELHOR
ATENDIMENTO



ALFENAS

Cidade considerada o núcleo urbano de bastante importância na região sul-mineira.

Tradicionalmente, agropastoril e grande centro produtor de café. Em expansão, hoje se torna polo de corporações voltadas para a agroindústria. A cidade também se tornou referência quando o assunto é saúde. Sede de importantes hospitais e universidades Federal e particular, é a cidade que abraça toda sua região para atendimento das mais diversas especialidades médicas.





LOCALIZAÇÃO PRIVILEGIADA

 **A 5 minutos** do centro da cidade e dos principais pontos de comércio.

 **A 5 minutos** da UNIFAL

Próximo da UNIFENAS, berço de duas renomadas faculdades de medicina, com nota máxima do MEC.

A 100 metros do Hospital Notre Dame (antigo IMESA)

 **A 5 minutos** do Hospital Santa Casa, o maior hospital de tratamento de câncer da região, atendendo a mais de 26 municípios.

*Imagens meramente ilustrativas



RECEPÇÃO

22 CONSULTÓRIOS

Distribuídos em três pavimentos, entre
18 e 22,5m²



consultório
18 m²




consultório
22,5 m²



*Imagens meramente ilustrativas

PIVOT ARQUITETURA

Tel: (35) 3291-7522 | www.pivot.arq.br | Alfenas - MG

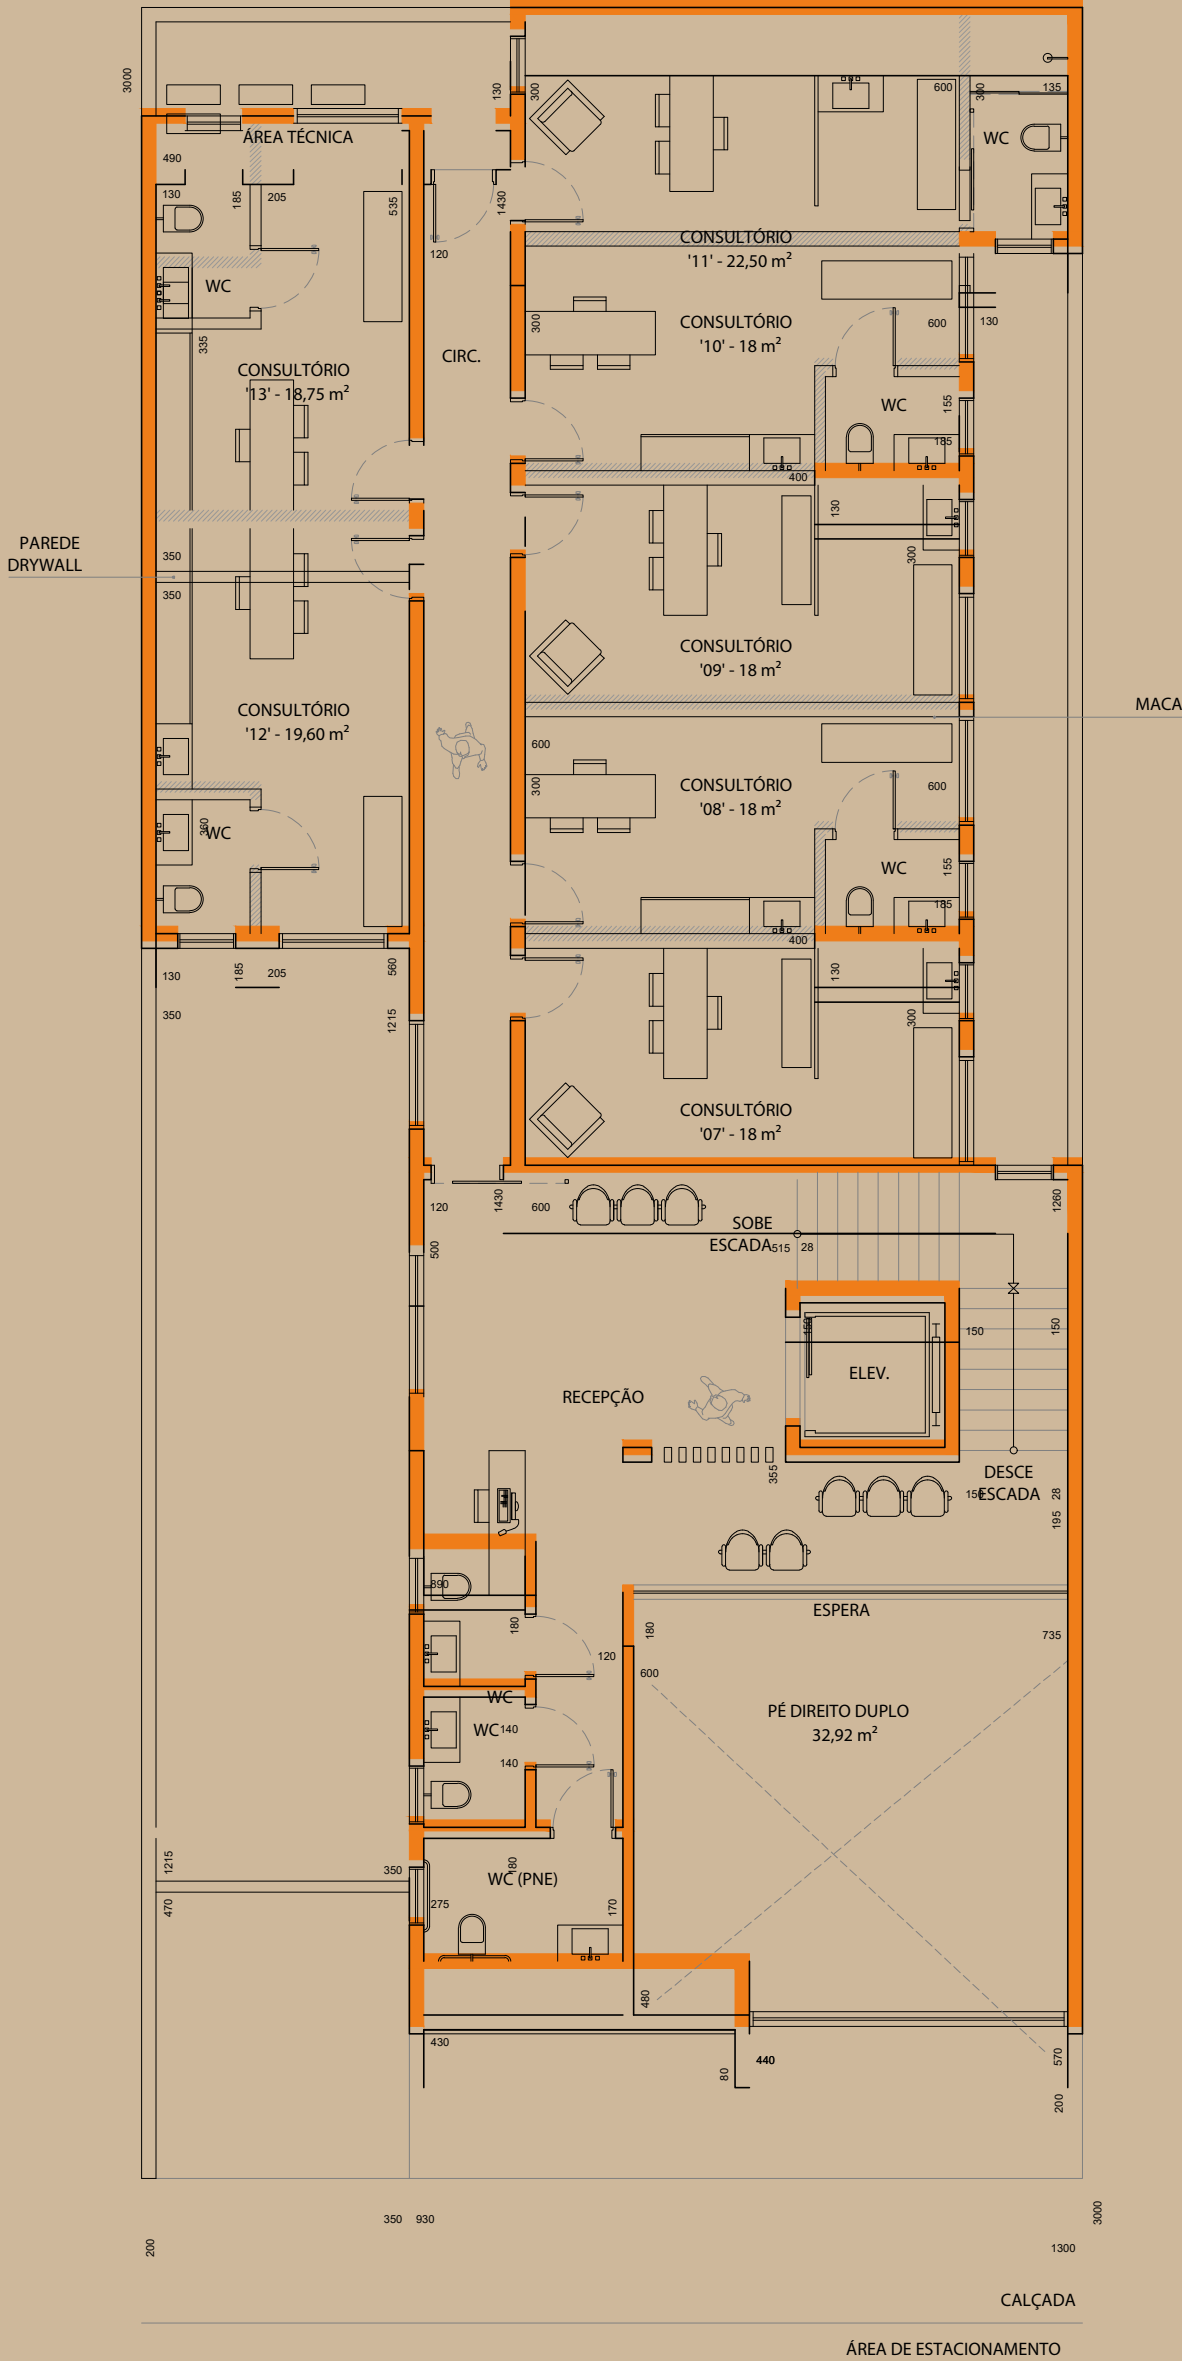


ÁREA DE ESTACIONAMENTO

LAYOUT CME | 2º PAVIMENTO
ESCALA 1/100
MEDIDAS EM METROS



PIVOT ARQUITETURA

Tel: (35) 3291-7522 | www.pivot.arq.br | Alfenas - MG

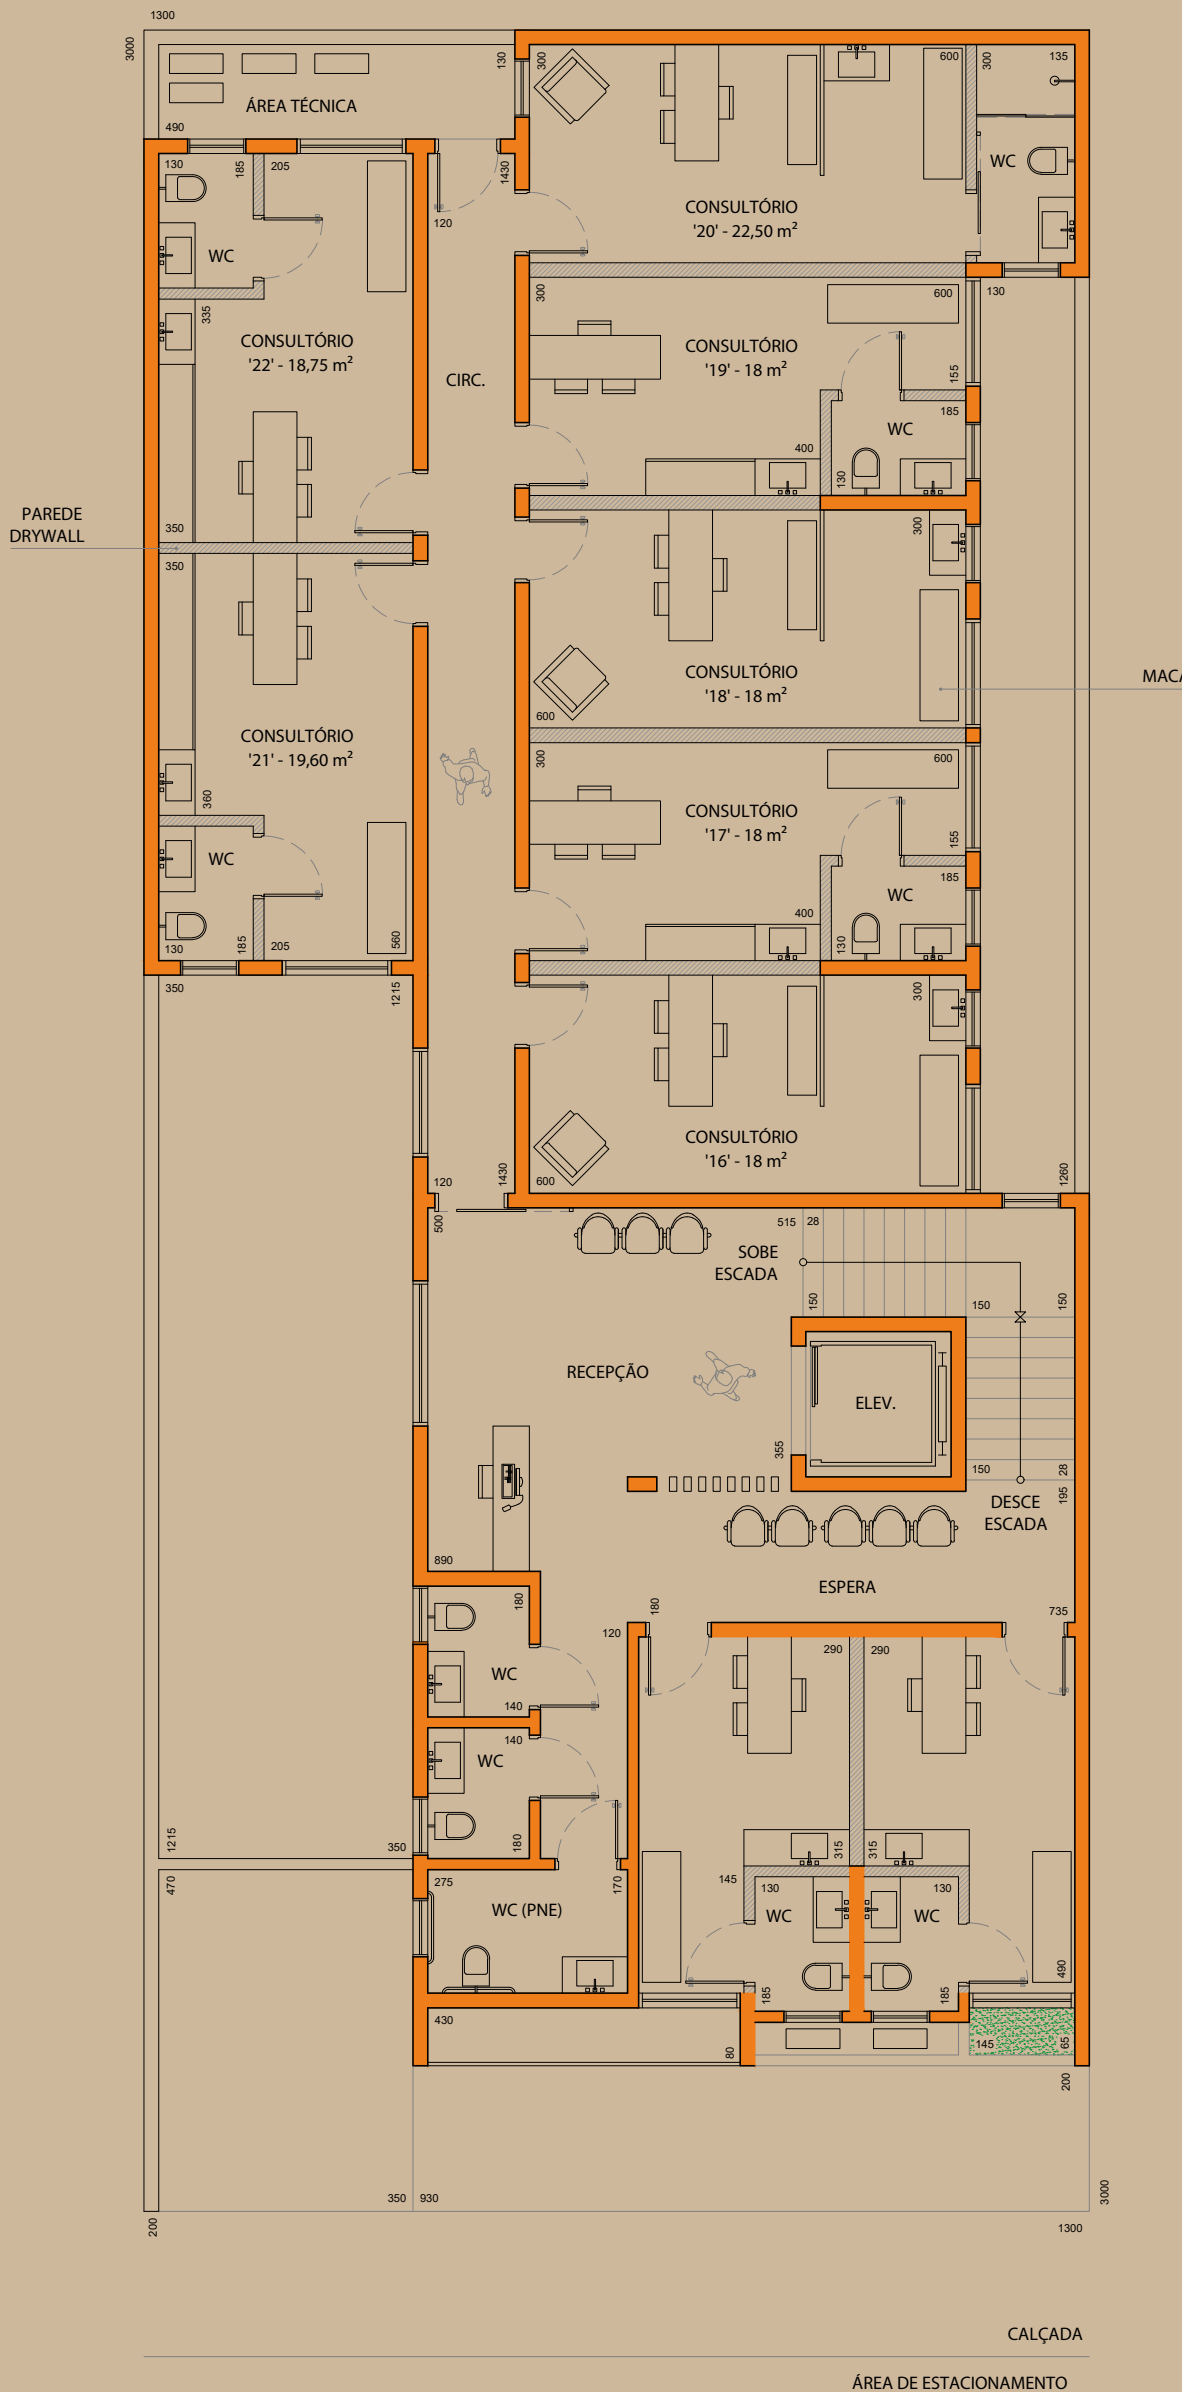


ÁREA DE ESTACIONAMENTO

LAYOUT CME | 3º PAVIMENTO
ESCALA 1/100
MEDIDAS EM METROS



PIVOT | ARQUITETURA

Tel: (35) 3291-7522 | www.pivot.arq.br | Alfenas - MG

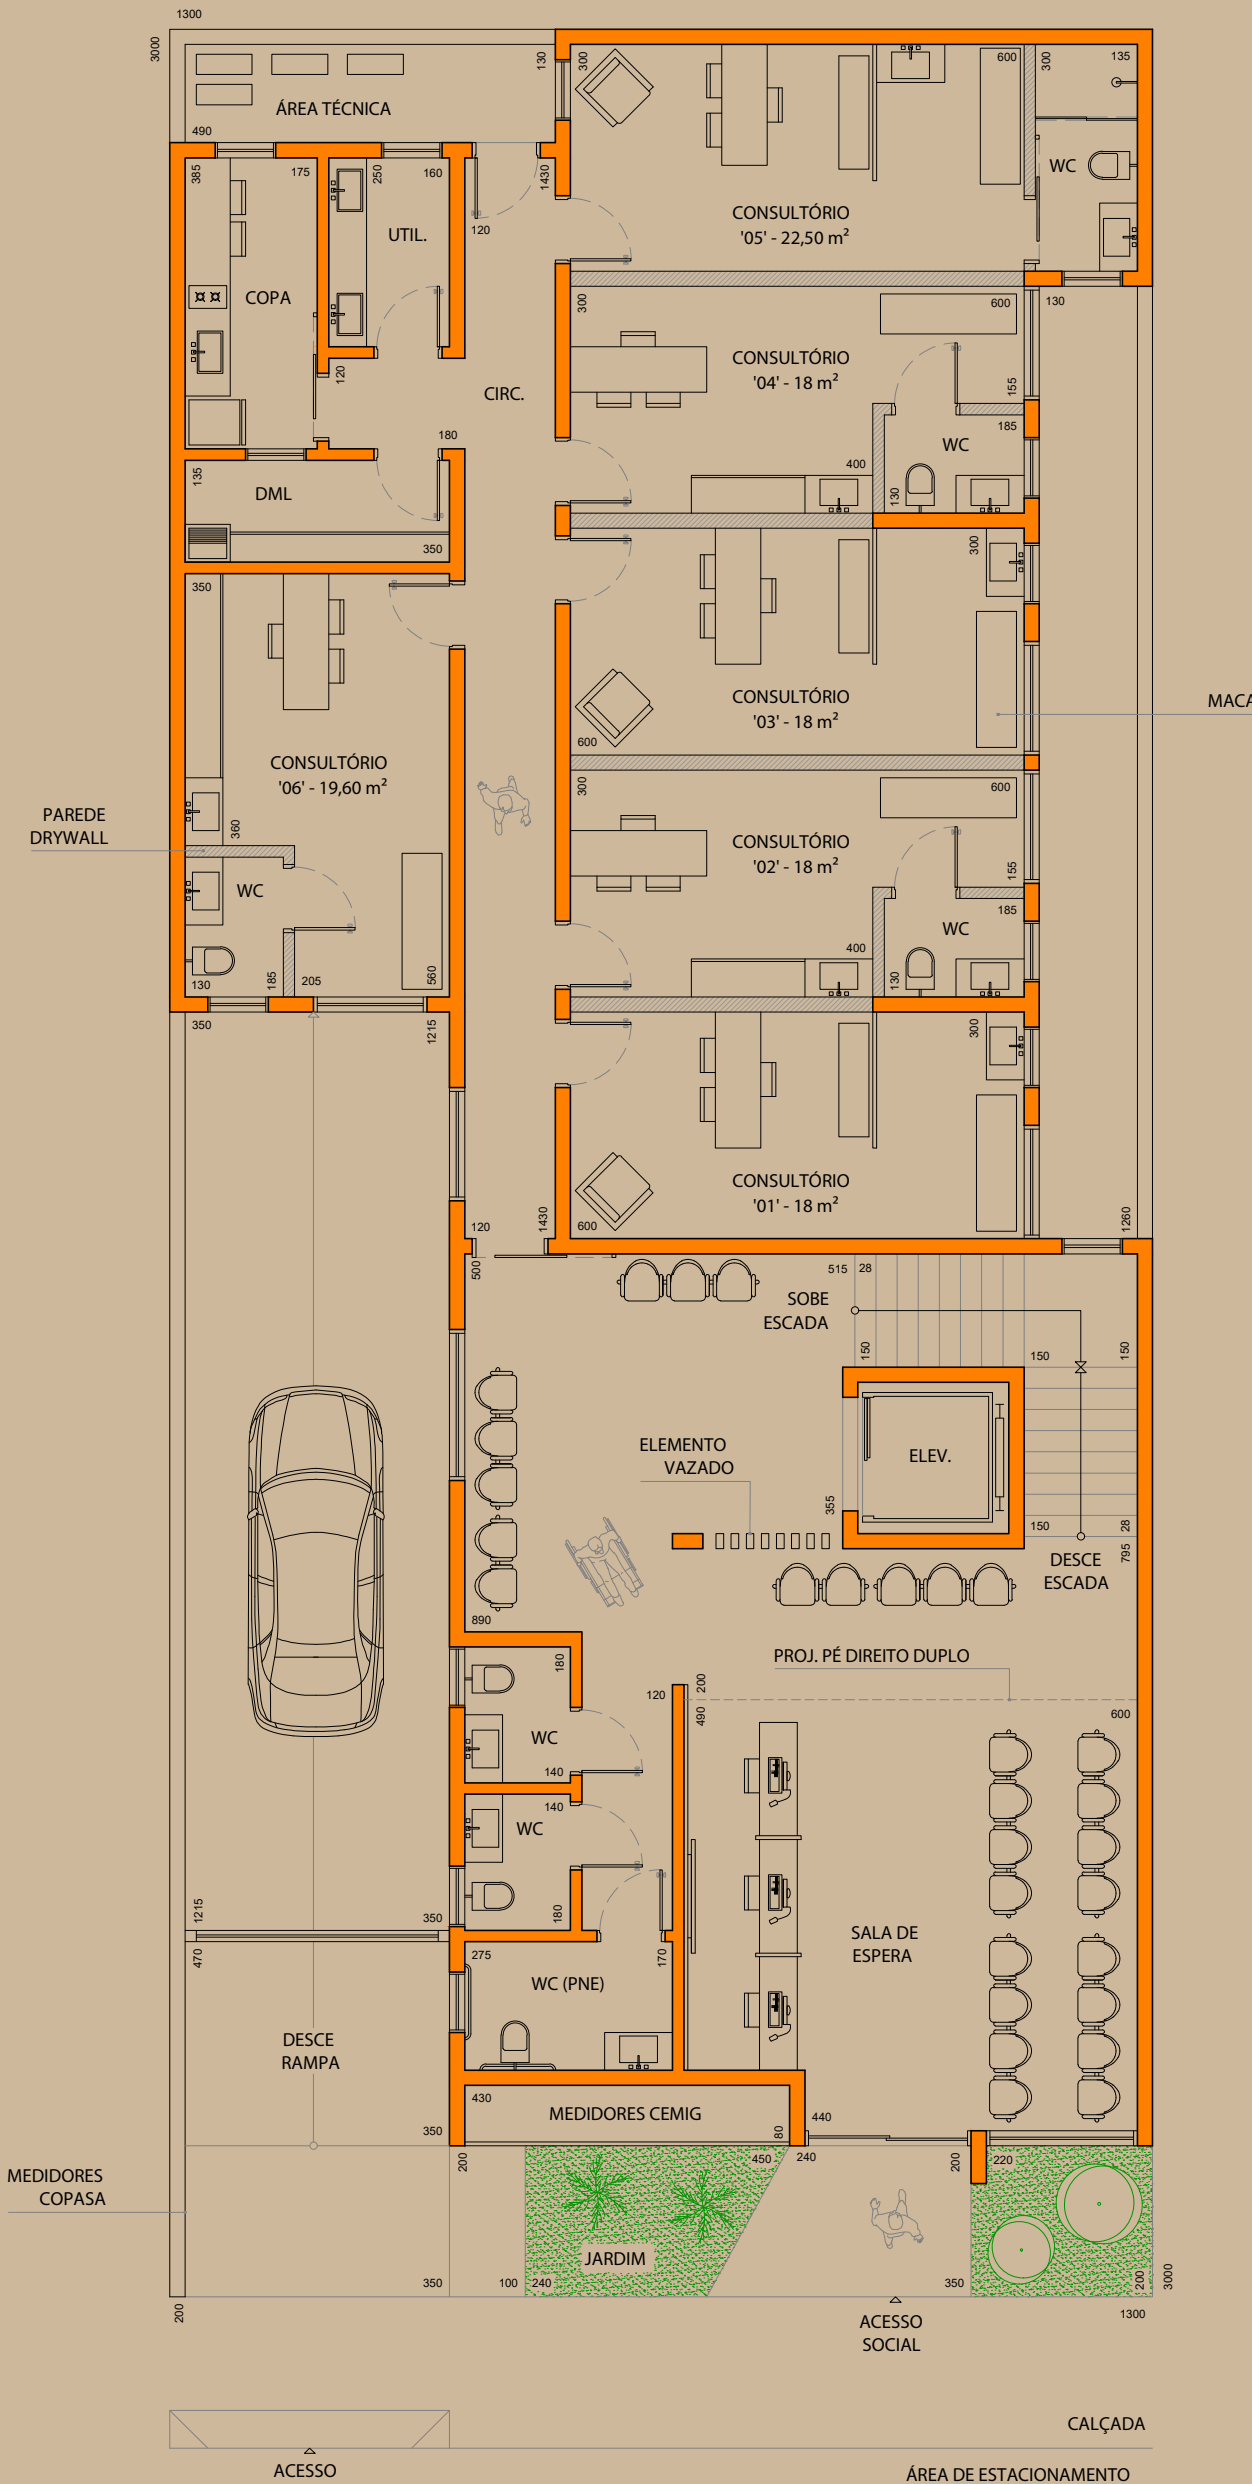

LAYOUT CME | TÉRREO (1º PAV.)


ESCALA _____ 1/100

MEDIDAS EM METROS



PIVOT ARQUITETURA

Tel: (35) 3291-7522 | www.pivot.arq.br | Alfenas - MG

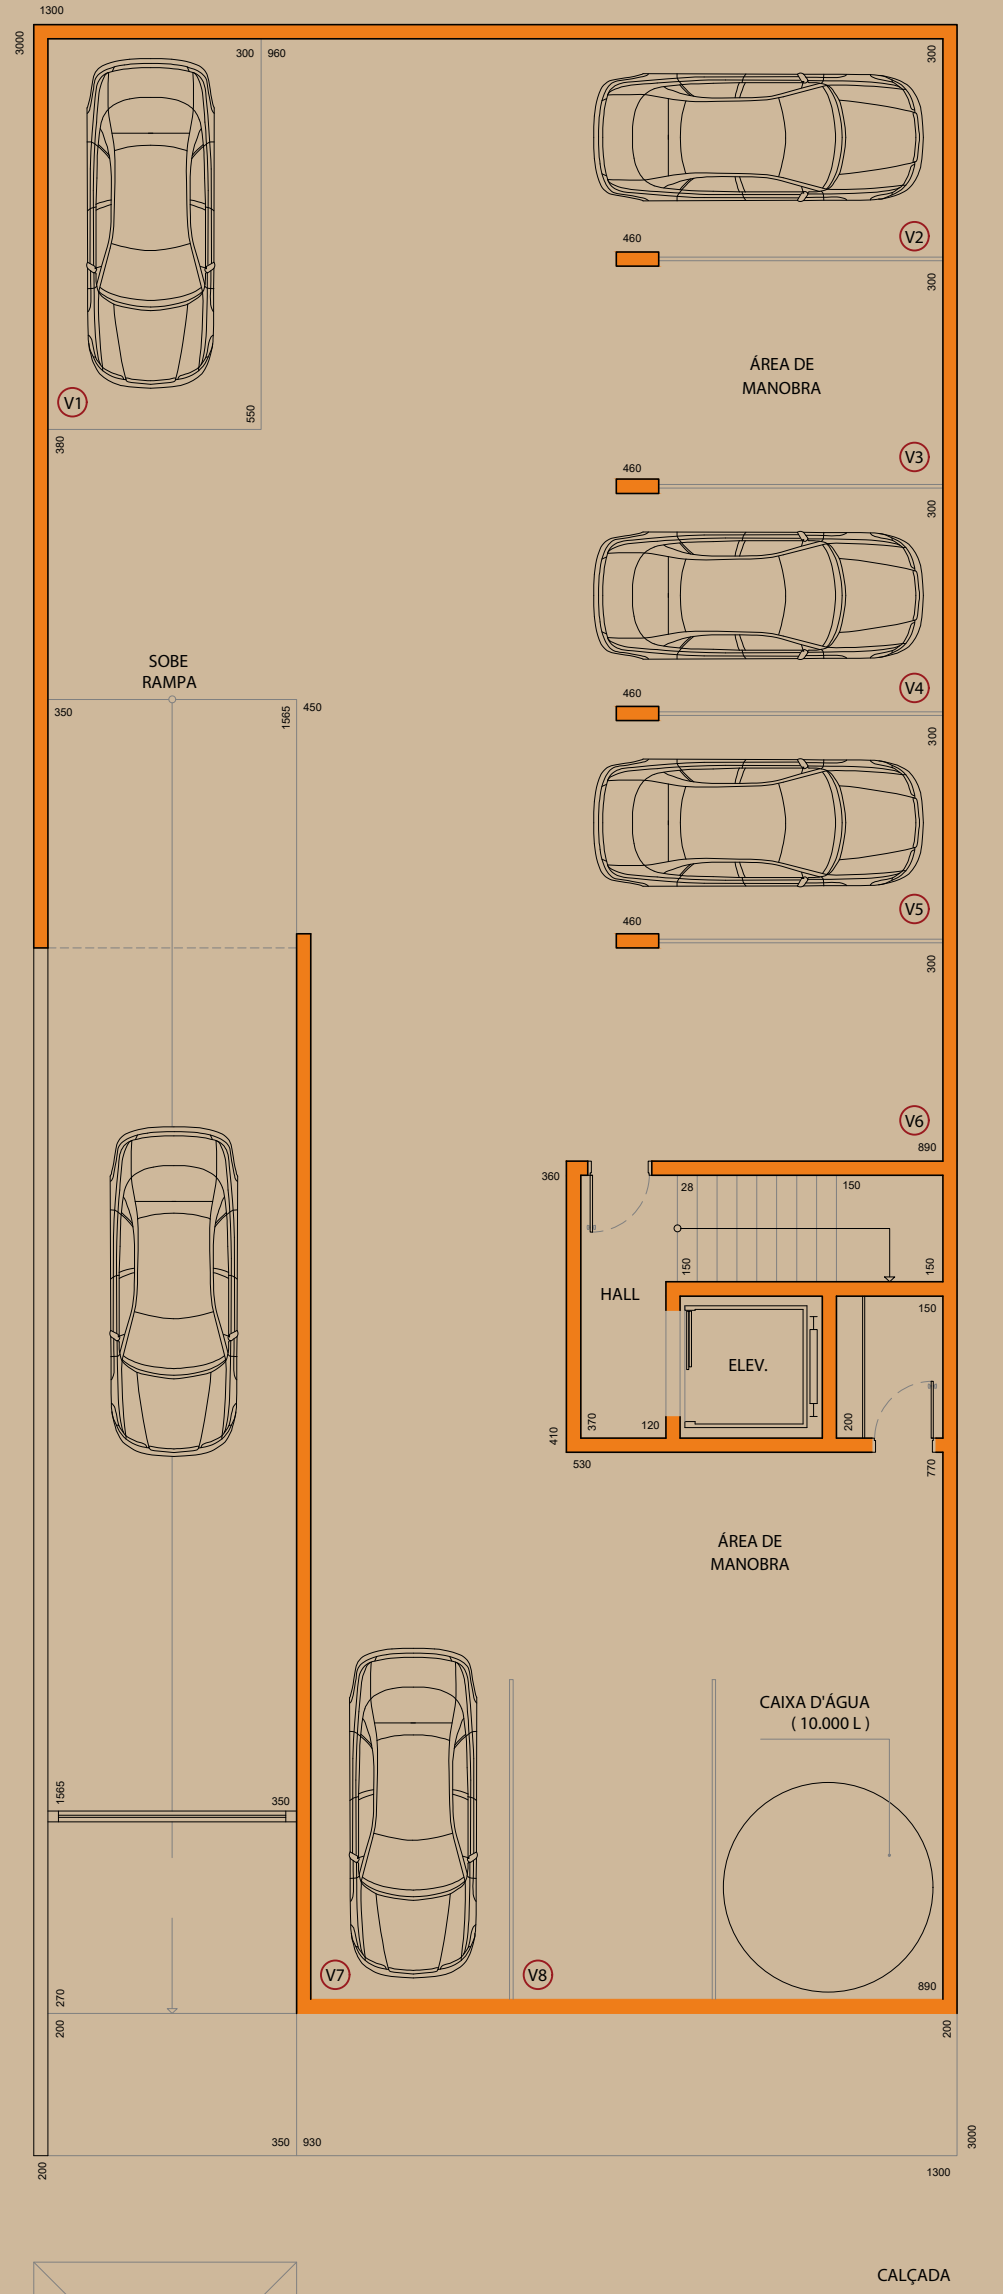

 LAYOUT CME | SUBSOLO

ESCALA _____ 1/100

MEDIDAS EM METROS





CONTATO@AMGEMPREENHIMENTOS.COM.BR
WWW.AMGEMPREENHIMENTOS.COM.BR